

HANDBOGENHOF LIER


HOVENIERKEN

B 00.02


gelijkvloers & 1e verdieping

commerciële ruimte 174,65m²

commerciële ruimte 70,64m²

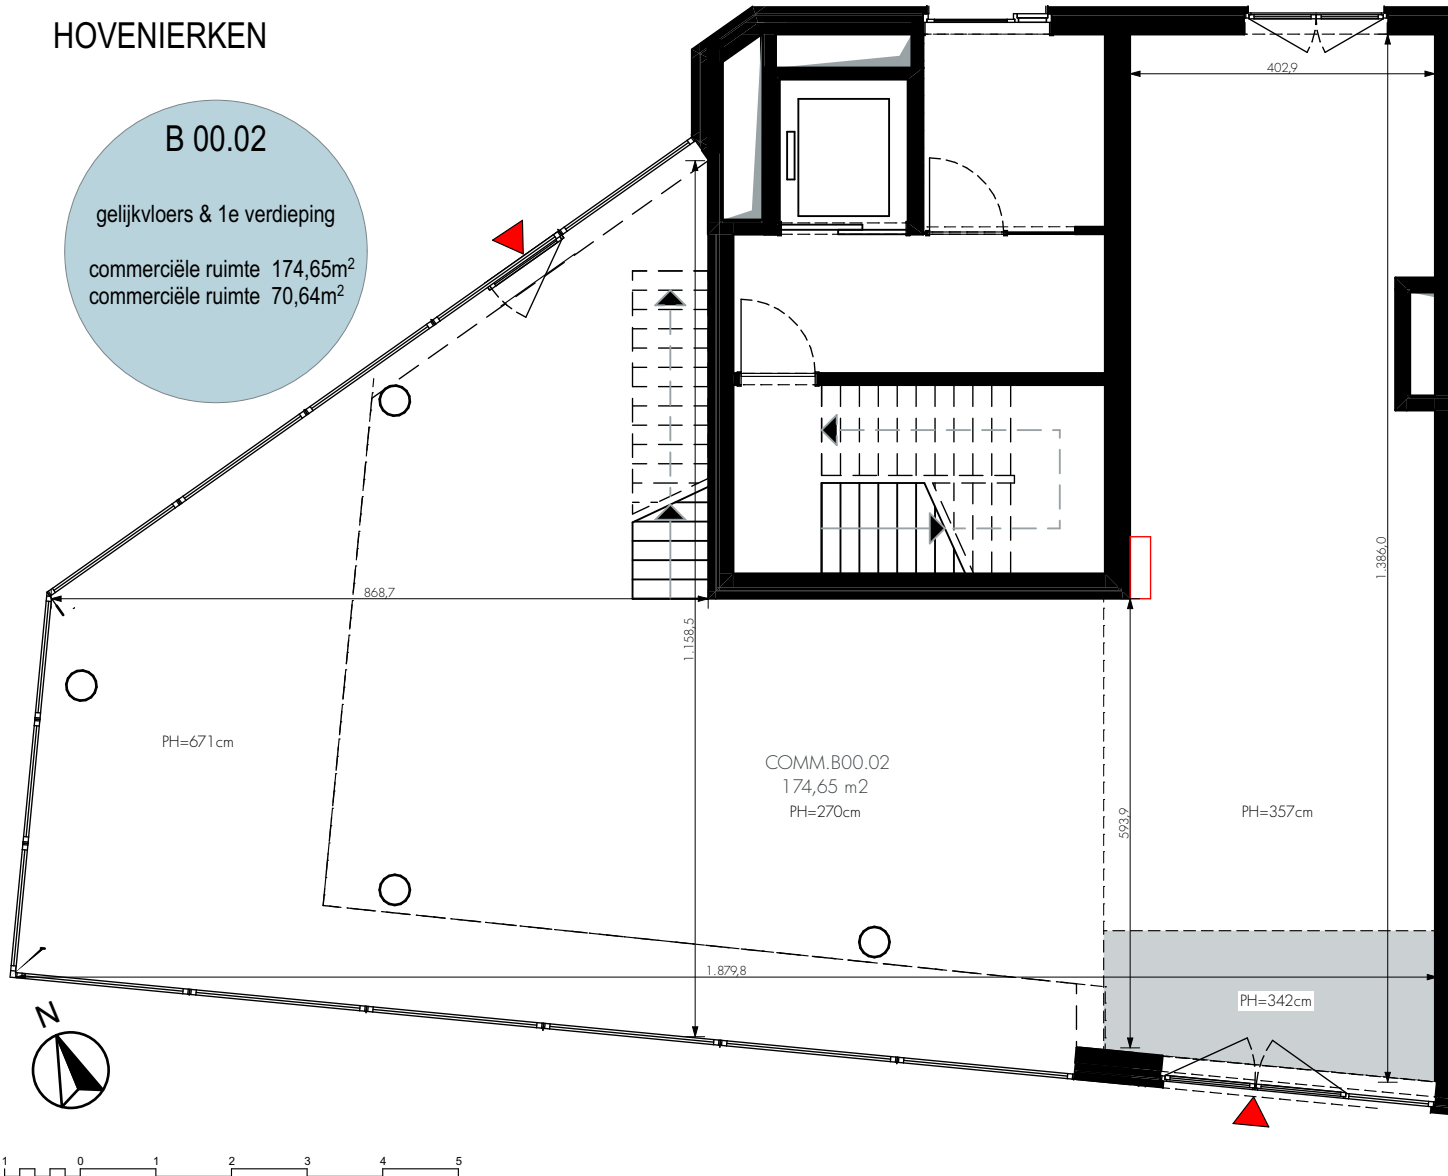


Inplanting

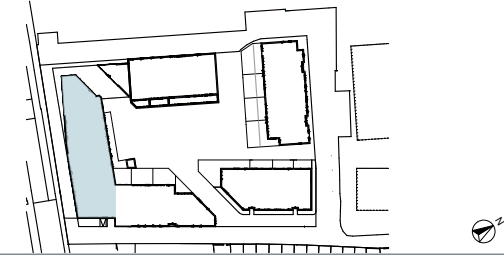


Situering




Voorgevel

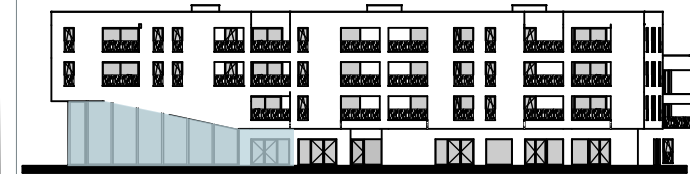

Achtergevel

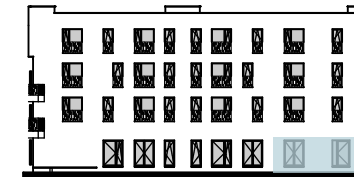

Zijgevel

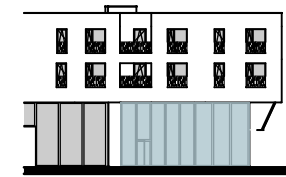

Dit verkoopplan is indicatief. De keukenopstelling is een voorstel van inrichting.
De vermelding "PH" betekent plafondhoogte, de vermelding "VP" betekent verlaagd plafond.
Bepalingen van het verkoopslastenboek zijn prioritair ten opzichte van het verkoopplan.
De afmetingen en oppervlaktes zijn indicatief en niet bindend. De vermelde oppervlaktes zijn bruto oppervlaktes (inclusief de buitenmuren, de binnenmuren en de helft van de gemene muren).
Alle meubilair en toebehoren zijn illustratief en maken geen deel uit van de verkoopovereenkomst.

Handtekening klant

Datum

AIM
ARCHITECTS IN MOTION

Caap DEDICATED DEVELOPERS

built by **ARTES**



HANDBOGENHOF LIER

HOVENIERKEN

B 00.02

gelijkvloers & 1e verdieping

commerciële ruimte 174,65m²
commerciële ruimte 70,64m²

 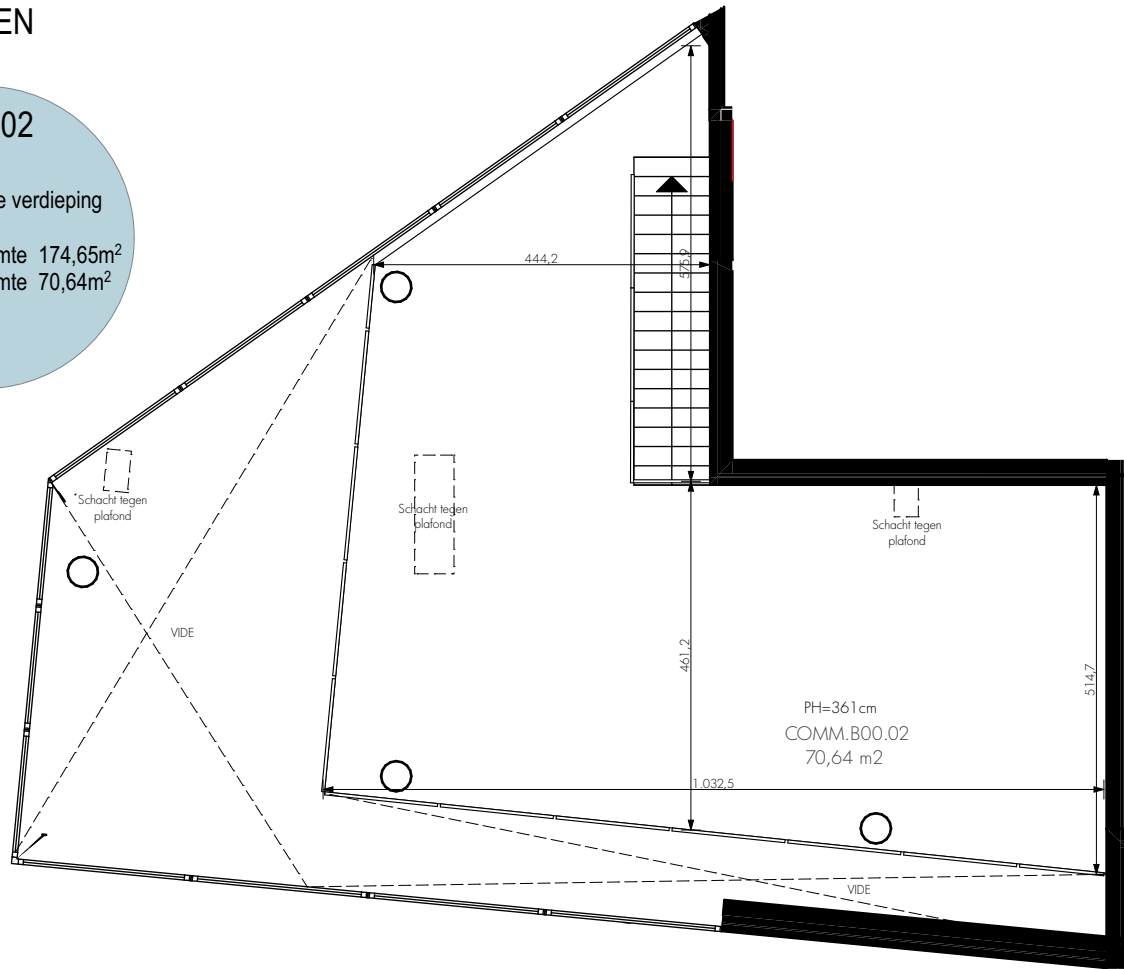


Dit verkoopplan is indicatief. De keukenopstelling is een voorstel van inrichting.
De vermelding "PH" betekent plafondhoogte, de vermelding "VP" betekent verlaagd plafond.
Bepalingen van het verkoopslastenboek zijn prioritair ten opzichte van het verkoopplan.
De afmetingen en oppervlaktes zijn indicatief en niet bindend. De vermelde oppervlaktes zijn bruto oppervlaktes (inclusief de buitenmuren, de binnenmuren en de helft van de gemene muren).
Alle meubilair en toebehoren zijn illustratief en maken geen deel uit van de verkoopsovereenkomst.

Handtekening klant

Datum


Inplanting

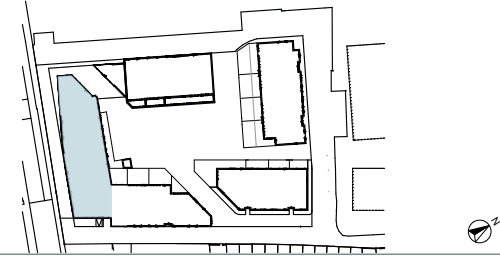

Situering





Voorgevel

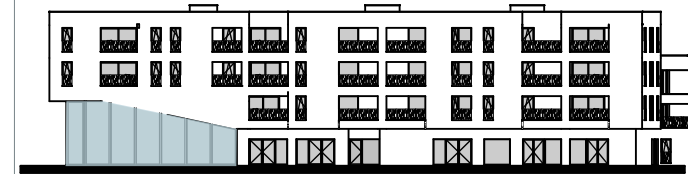

Achtergevel

Zijgevel

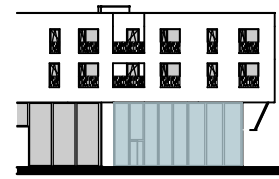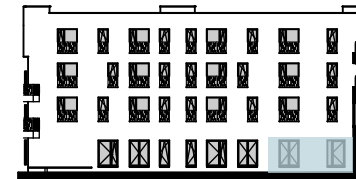

AIM
ARCHITECTS IN MOTION

Caaap

DEDICATED DEVELOPERS

built by **ARTES**