

HANDBOGENHOF
LIER


HOVENIERKEN

B 00.02


gelijkvloers & 1e verdieping

commerciële ruimte 174,65m²
commerciële ruimte 70,64m²

overdekte buitenruimte

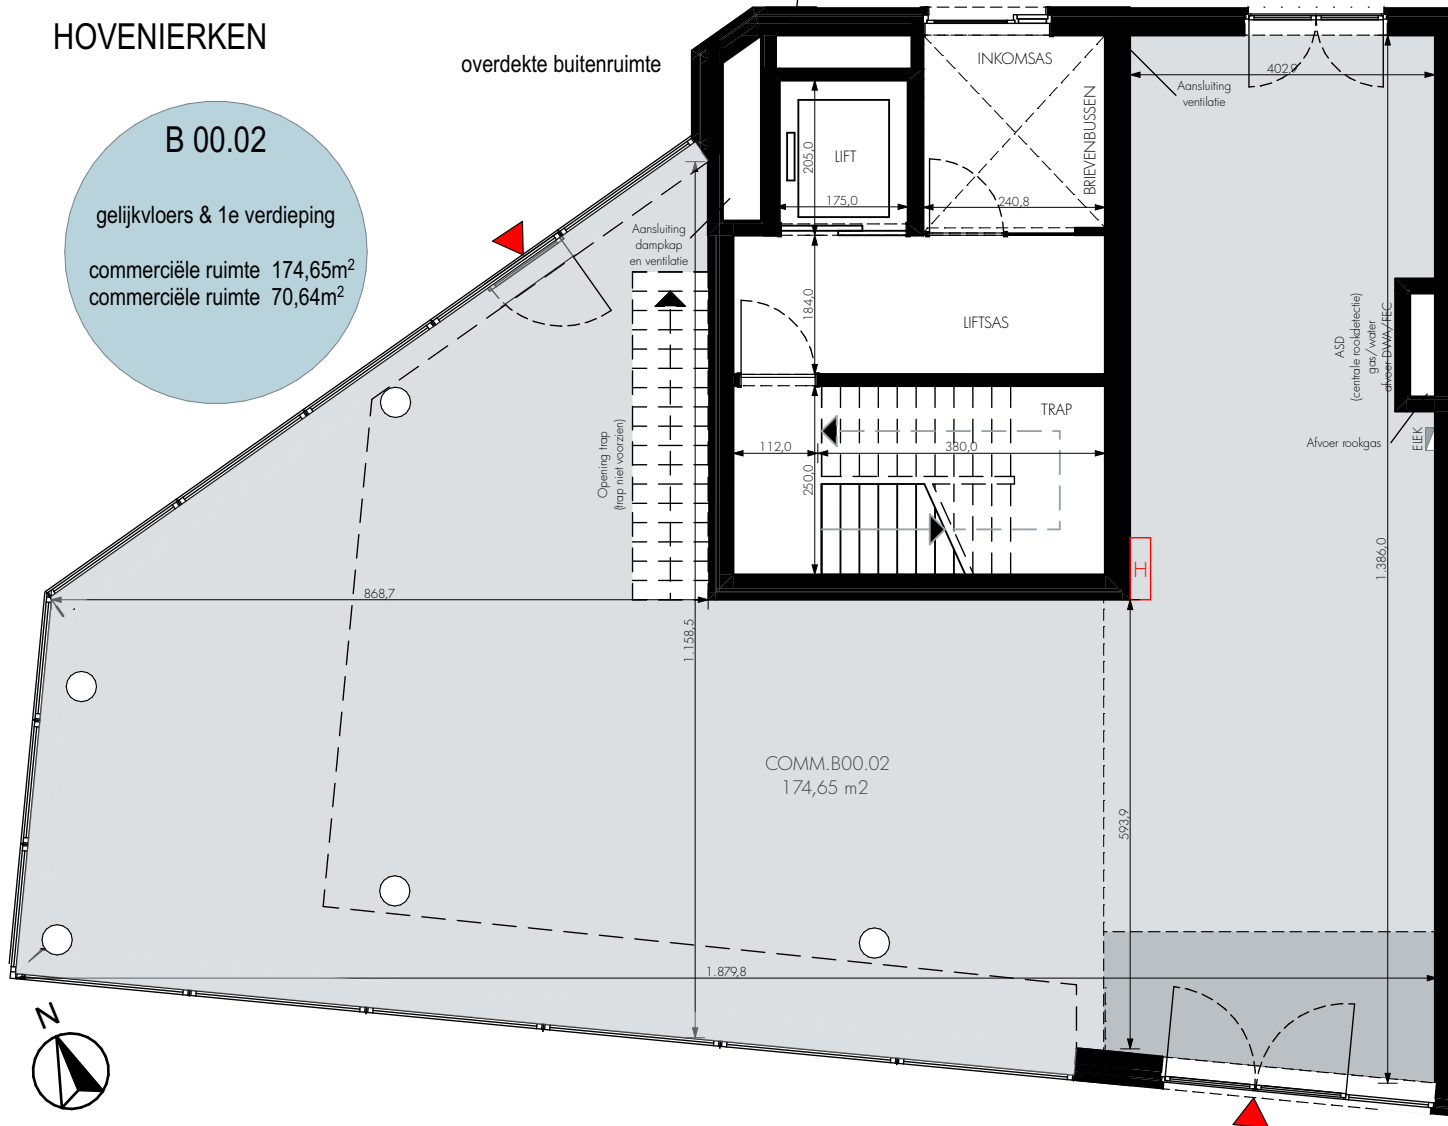


Inplanting

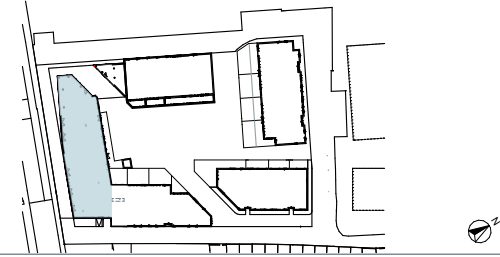

Situering





Voorgevel

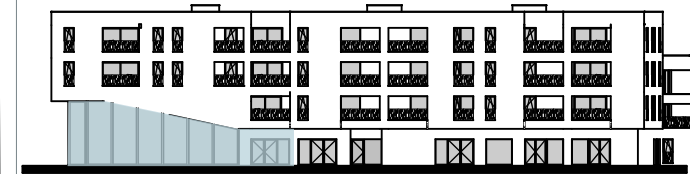

Achtergevel

Zijgevel

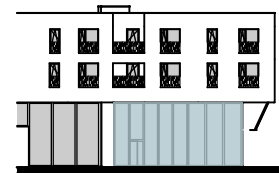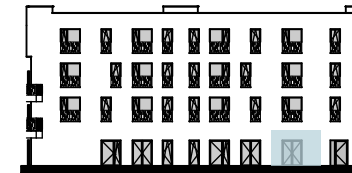

Dit verkoopplan is indicatief.
Bepalingen van het verkoopslastenboek zijn prioritair ten opzichte van het verkoopplan.
De afmetingen en oppervlaktes zijn indicatief en niet bindend. De vermelde oppervlaktes zijn bruto oppervlaktes (inclusief de buitenmuren, de binnenmuren, technische schachten en de helft van de gemene muren.)

Handtekening klant

Datum

AIM
ARCHITECTS IN MOTION

Caap DEDICATED DEVELOPERS

built by **ARTES**