



HANDBOGENHOF  
LIER

HOVENIERKEN

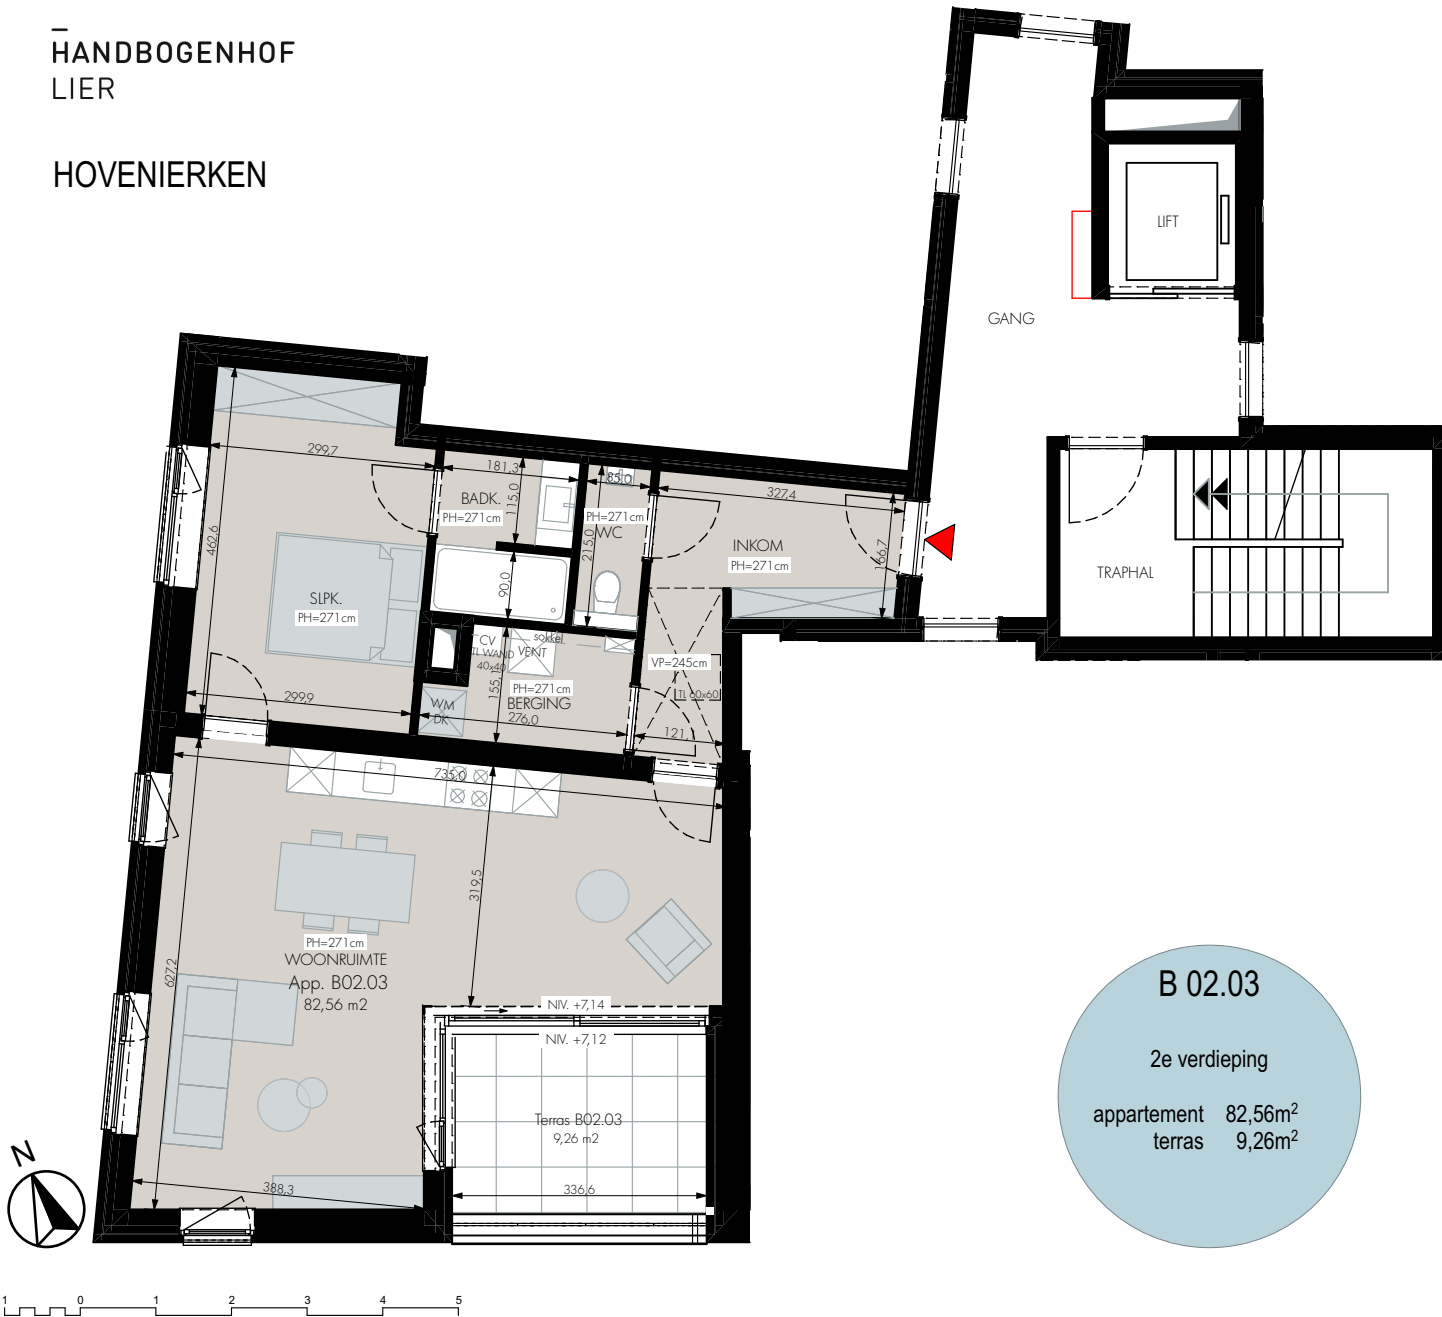

**B 02.03**  
2e verdieping  
appartement 82,56m<sup>2</sup>  
terras 9,26m<sup>2</sup>


Inplanting

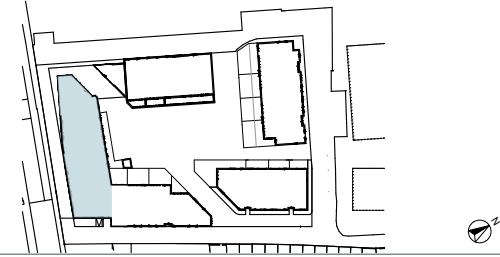


Situering



Voorgevel

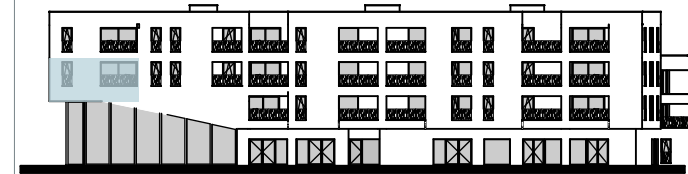

Zijgevel

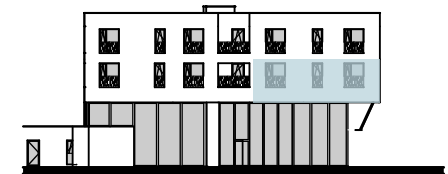

Dit verkoopplan is indicatief. De keukenopstelling is een voorstel van inrichting.  
De vermelding "PH" betekent plafondhoogte, de vermelding "VP" betekent verlaagd plafond.  
Bepalingen van het verkoopslastenboek zijn prioritair ten opzichte van het verkoopplan.  
De afmetingen en oppervlaktes zijn indicatief en niet bindend. De vermelde oppervlaktes zijn bruto oppervlaktes (inclusief de buitenmuren, de binnenmuren en de helft van de gemene muren).  
Alle meubilair en toebehoren zijn illustratief en maken geen deel uit van de verkoopsovereenkomst.

Handtekening klant

Datum

**AIM**  
ARCHITECTS IN MOTION

**Caap** DEDICATED DEVELOPERS

built by **ARTES**