



HANDBOGENHOF
LIER

WILGEN

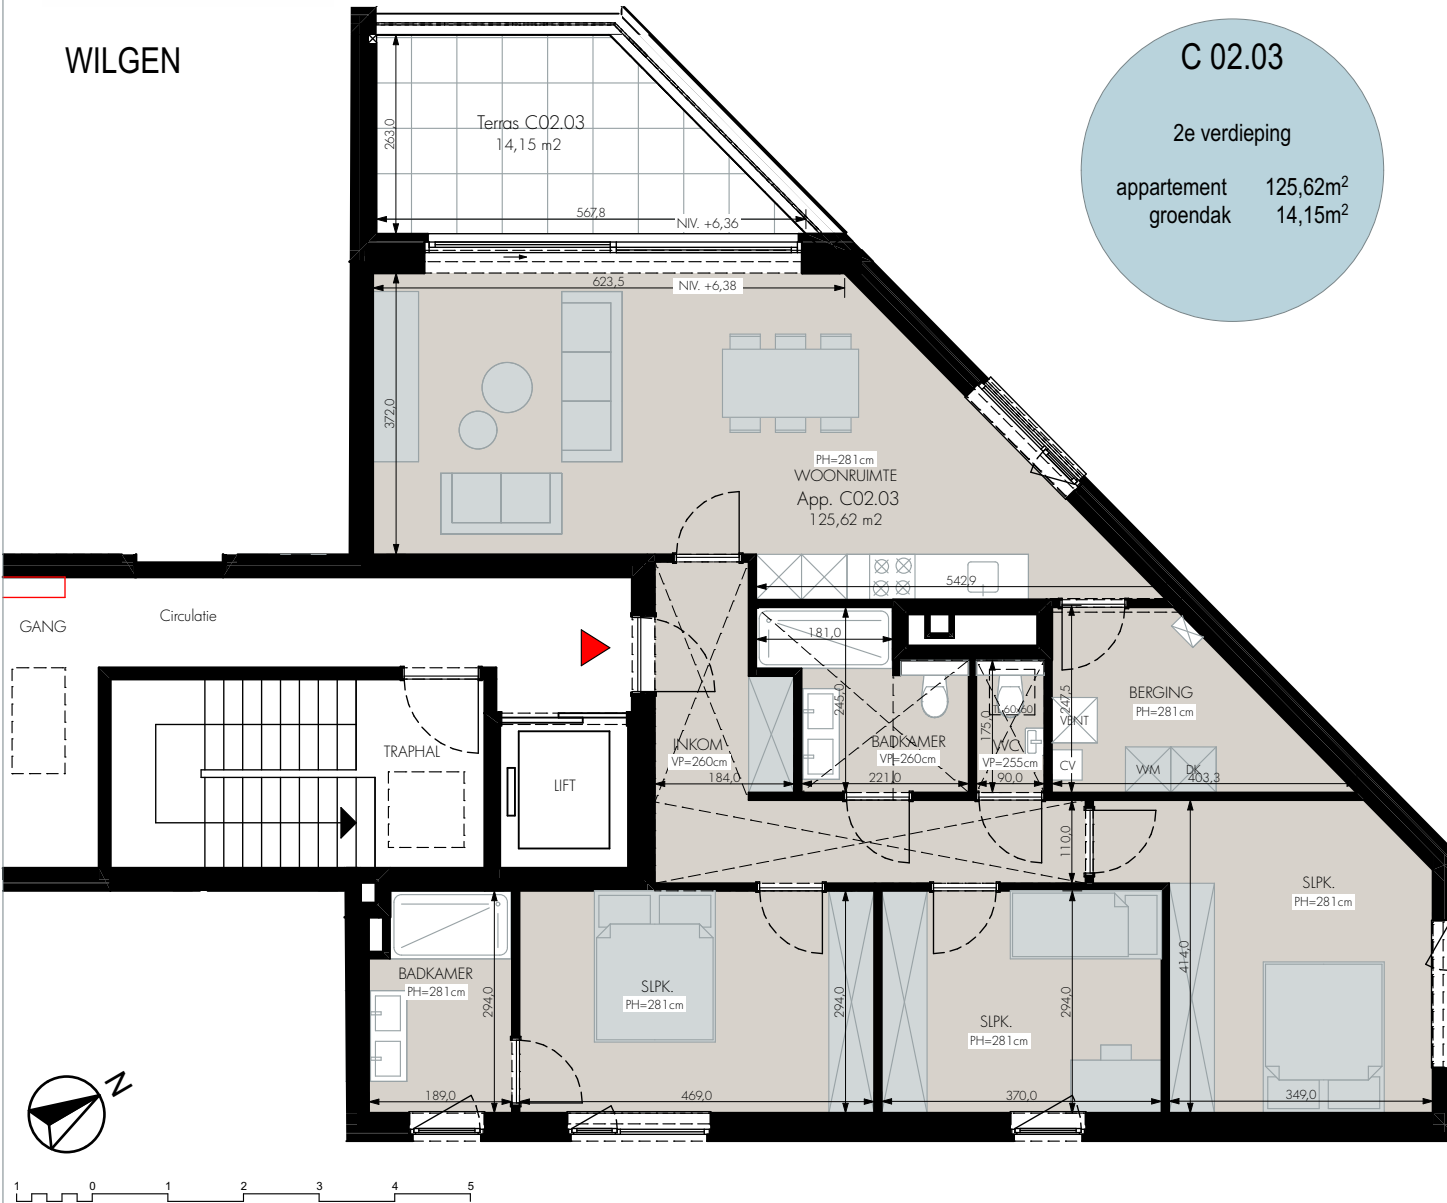


C 02.03
2e verdieping
appartement 125,62m²
groendak 14,15m²


Inplanting

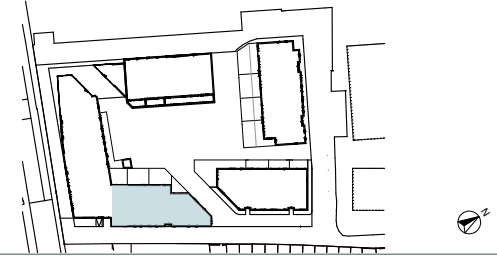


Situering

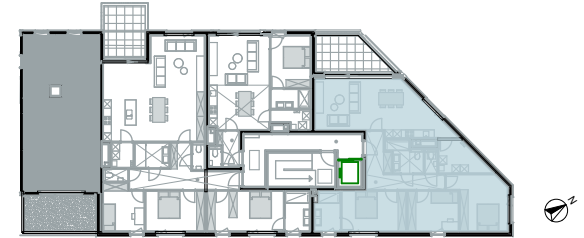

Voorgevel

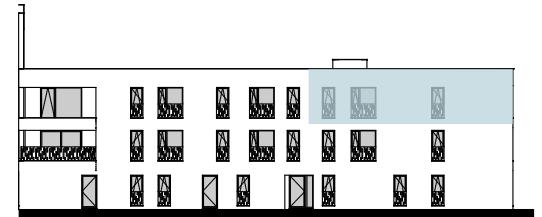

Achtergevel

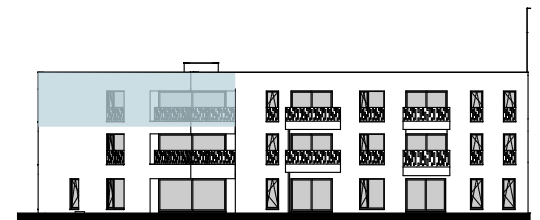

Dit verkoopplan is indicatief. De keukenopstelling is een voorstel van inrichting.
De vermelding "PH" betekent plafondhoogte, de vermelding "VP" betekent verlaagd plafond.
Bepalingen van het verkoopslastenboek zijn prioritair ten opzichte van het verkoopplan.
De afmetingen en oppervlaktes zijn indicatief en niet bindend. De vermelde oppervlaktes zijn bruto oppervlaktes (inclusief de buitenmuren, de binnenmuren en de helft van de gemene muren).
Alle meubilair en toebehoren zijn illustratief en maken geen deel uit van de verkoopovereenkomst.

Handtekening klant

Datum

AIMI
ARCHITECTS IN MOTION

Caap DEDICATED DEVELOPERS

built by **ARTES**