


HANDBOGENHOF
LIER

ORANJEBLOEMEKENS

E00.02

gelijkvloers


appartement 111,58m²
terras 23,41m²
tuin 37,83m²

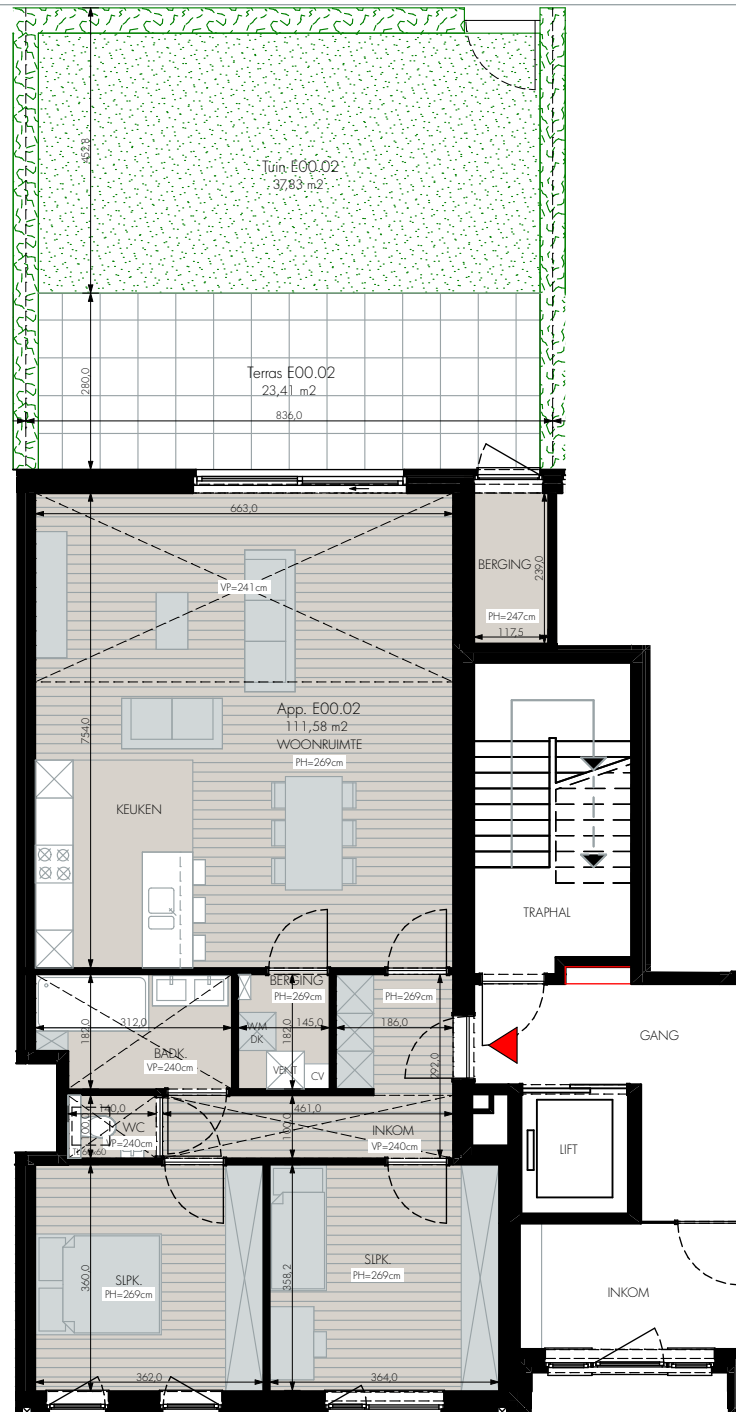


Handtekening klant

Datum


Inplanting

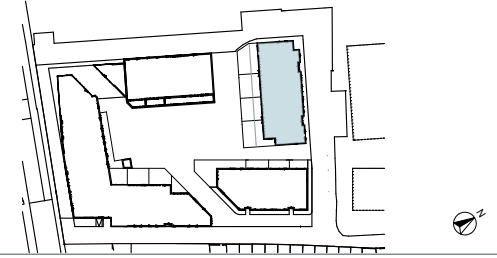



Situering

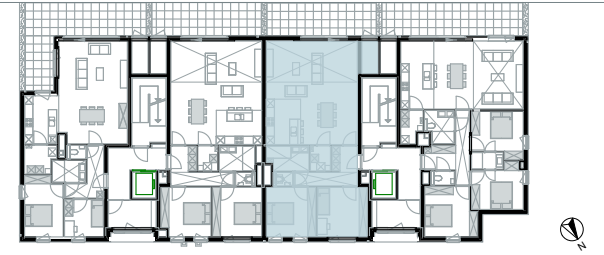

Voorgevel

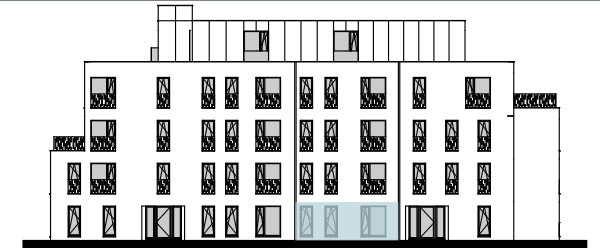

Achtergevel

 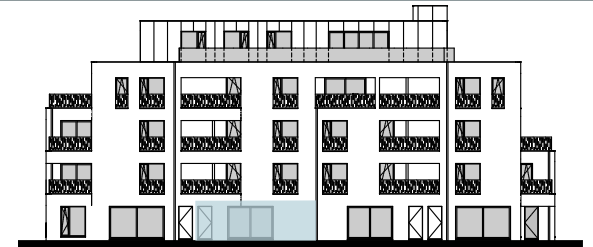

Dit verkoopplan is indicatief. De keukenopstelling is een voorstel van inrichting.
De vermelding "PH" betekent plafondhoogte, de vermelding "VP" betekent verlaagd plafond.
Bepalingen van het verkoopslastenboek zijn prioritair ten opzichte van het verkoopplan.
De afmetingen en oppervlaktes zijn indicatief en niet bindend. De vermelde oppervlaktes zijn bruto oppervlaktes (inclusief de buitenmuren, de binnenmuren en de helft van de gemene muren).
Alle meubilair en toebehoren zijn illustratief en maken geen deel uit van de verkoopovereenkomst.

AIM
ARCHITECTS IN MOTION

Caap DEDICATED DEVELOPERS

built by **ARTES**