


HANDBOGENHOF
LIER

ORANJEBLOEMEKENS


E00.03

gelijkvloers

appartement 111,28m²
terras 23,44m²
tuin 37,87m²

 


Dit verkoopplan is indicatief. De keukenopstelling is een voorstel van inrichting.
Bepalingen van het verkoopslastenboek zijn prioritair ten opzichte van het verkoopplan.
De afmetingen en oppervlaktes zijn indicatief en niet bindend. De vermelde oppervlaktes zijn bruto oppervlaktes (inclusief de buitenmuren, de binnenmuren, technische schachten en de helft van de gemeene muren.)
Alle meubilair en toebehoren zijn illustratief en maken geen deel uit van de verkoopovereenkomst.

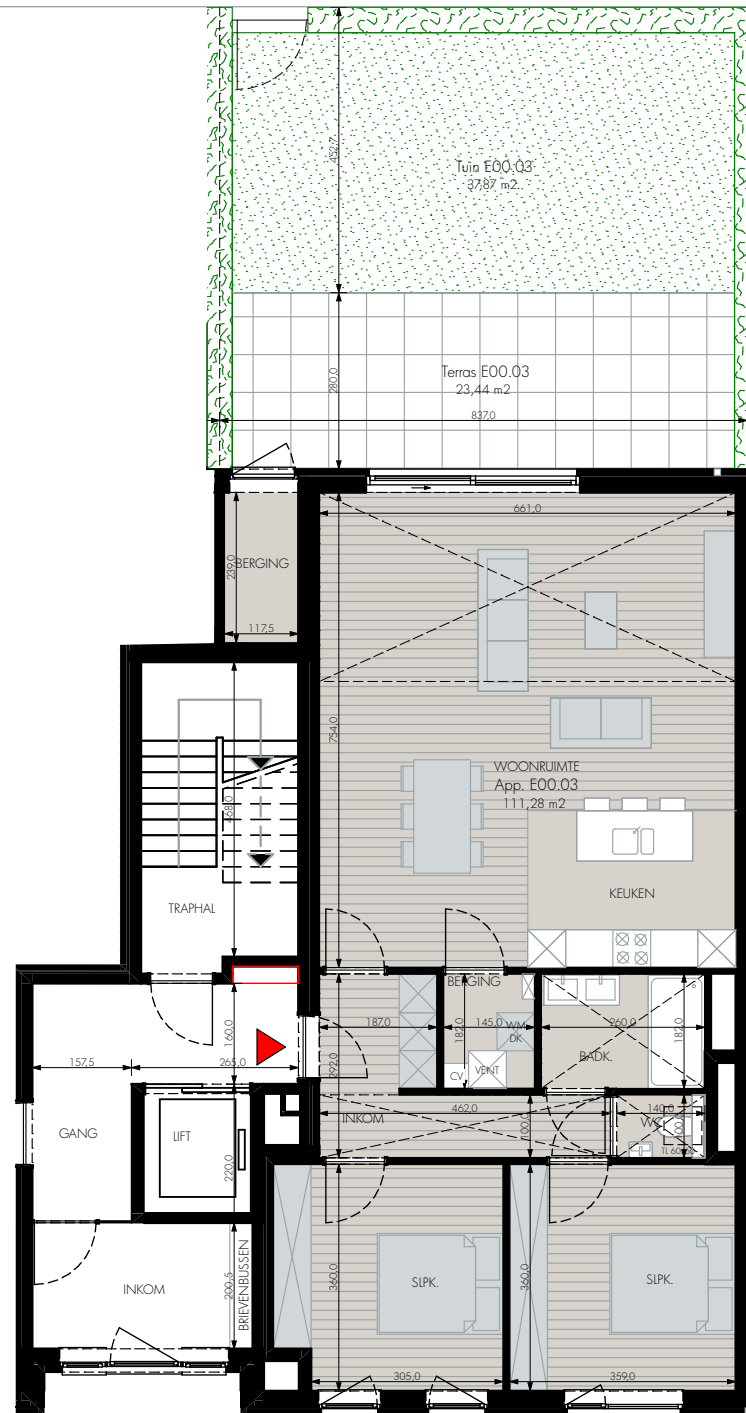


Handtekening klant

Datum


Inplanting

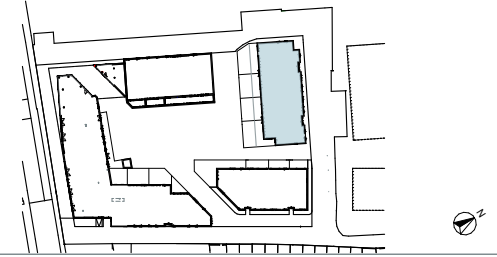


Situering

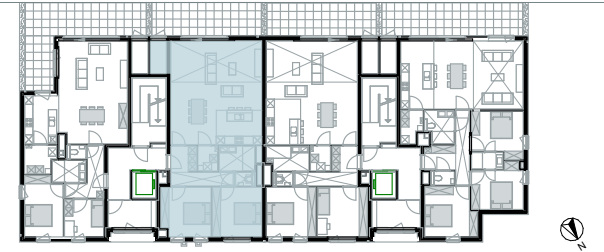

Voorgevel

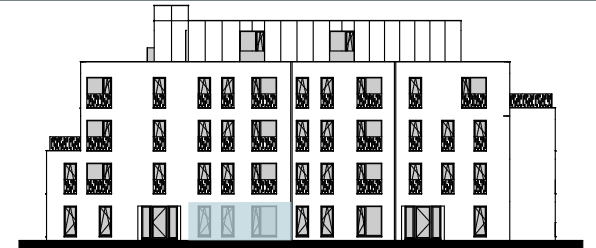

Achtergevel

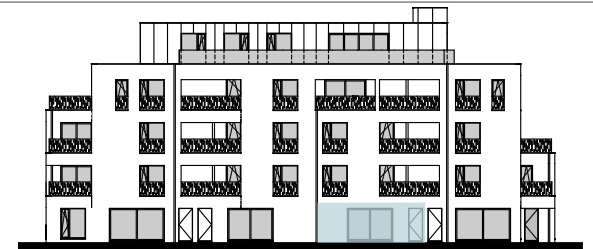

AIM
ARCHITECTS IN MOTION

Caap

DEDICATED DEVELOPERS

built by **ARTES**