


HANDBOGENHOF
LIER

ORANJEBLOEMEKENS

E00.04

gelijkvloers


appartement 102,23m²
terras 36,30m²
tuin 42,62m²

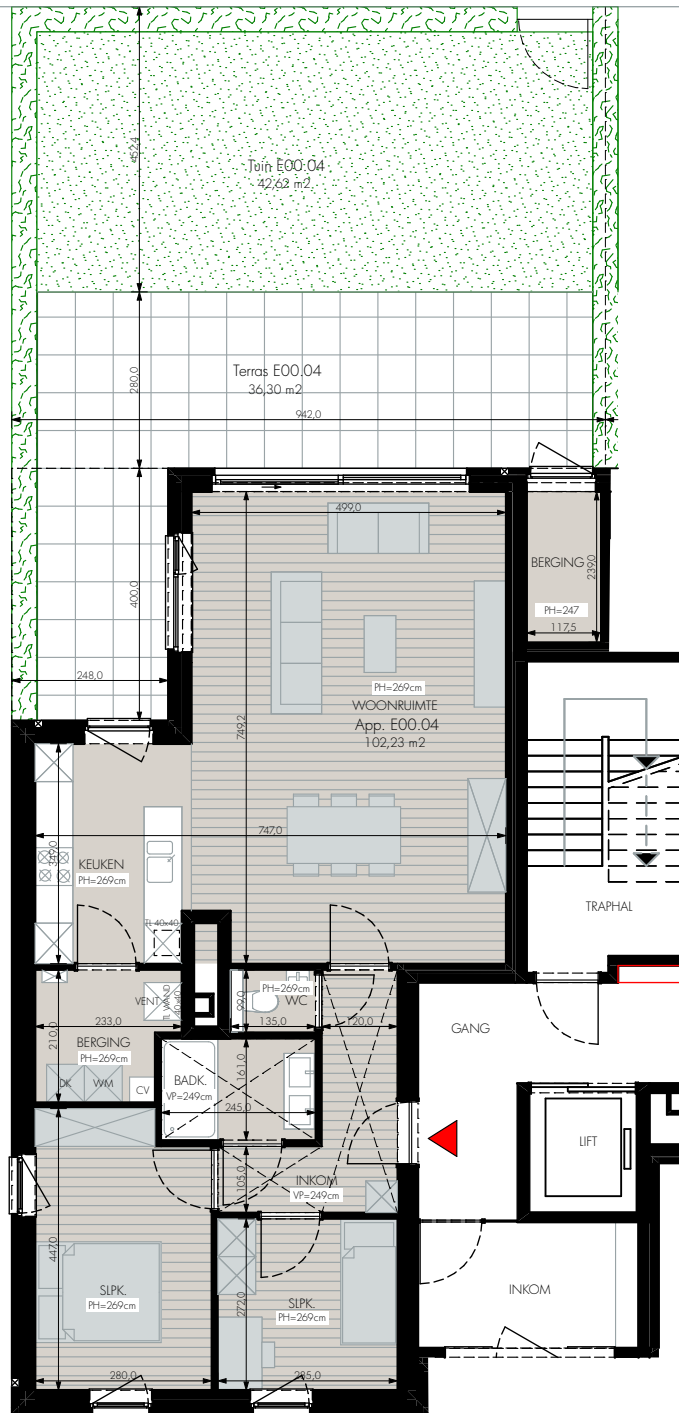


Handtekening klant

Datum


Inplanting

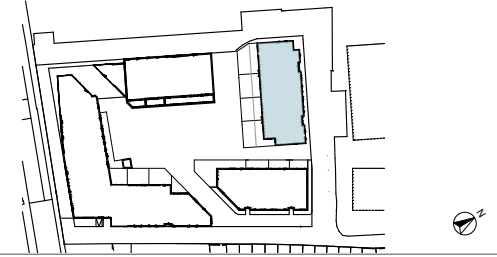


Situering

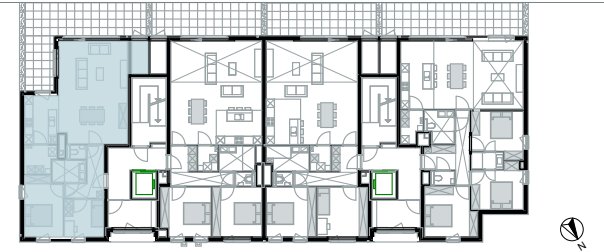

Voorgevel

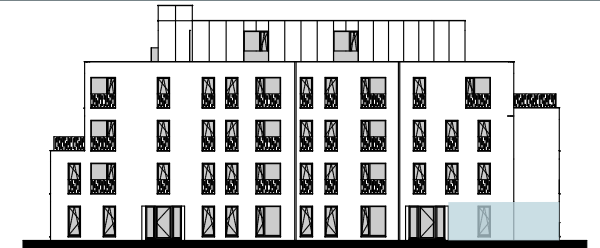

Achtergevel

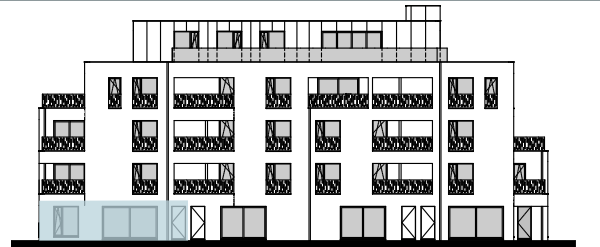


AIM
ARCHITECTS IN MOTION

Caap

DEDICATED DEVELOPERS

built by **ARTES**

 

Dit verkoopplan is indicatief. De keukenopstelling is een voorstel van inrichting.
De vermelding "PH" betekent plafondhoogte, de vermelding "VP" betekent verlaagd plafond.
Bepalingen van het verkoopslastenboek zijn prioritair ten opzichte van het verkoopplan.
De afmetingen en oppervlaktes zijn indicatief en niet bindend. De vermelde oppervlaktes zijn bruto oppervlaktes (inclusief de buitenmuren, de binnenmuren en de helft van de gemene muren).
Alle meubilair en toebehoren zijn illustratief en maken geen deel uit van de verkoopsovereenkomst.